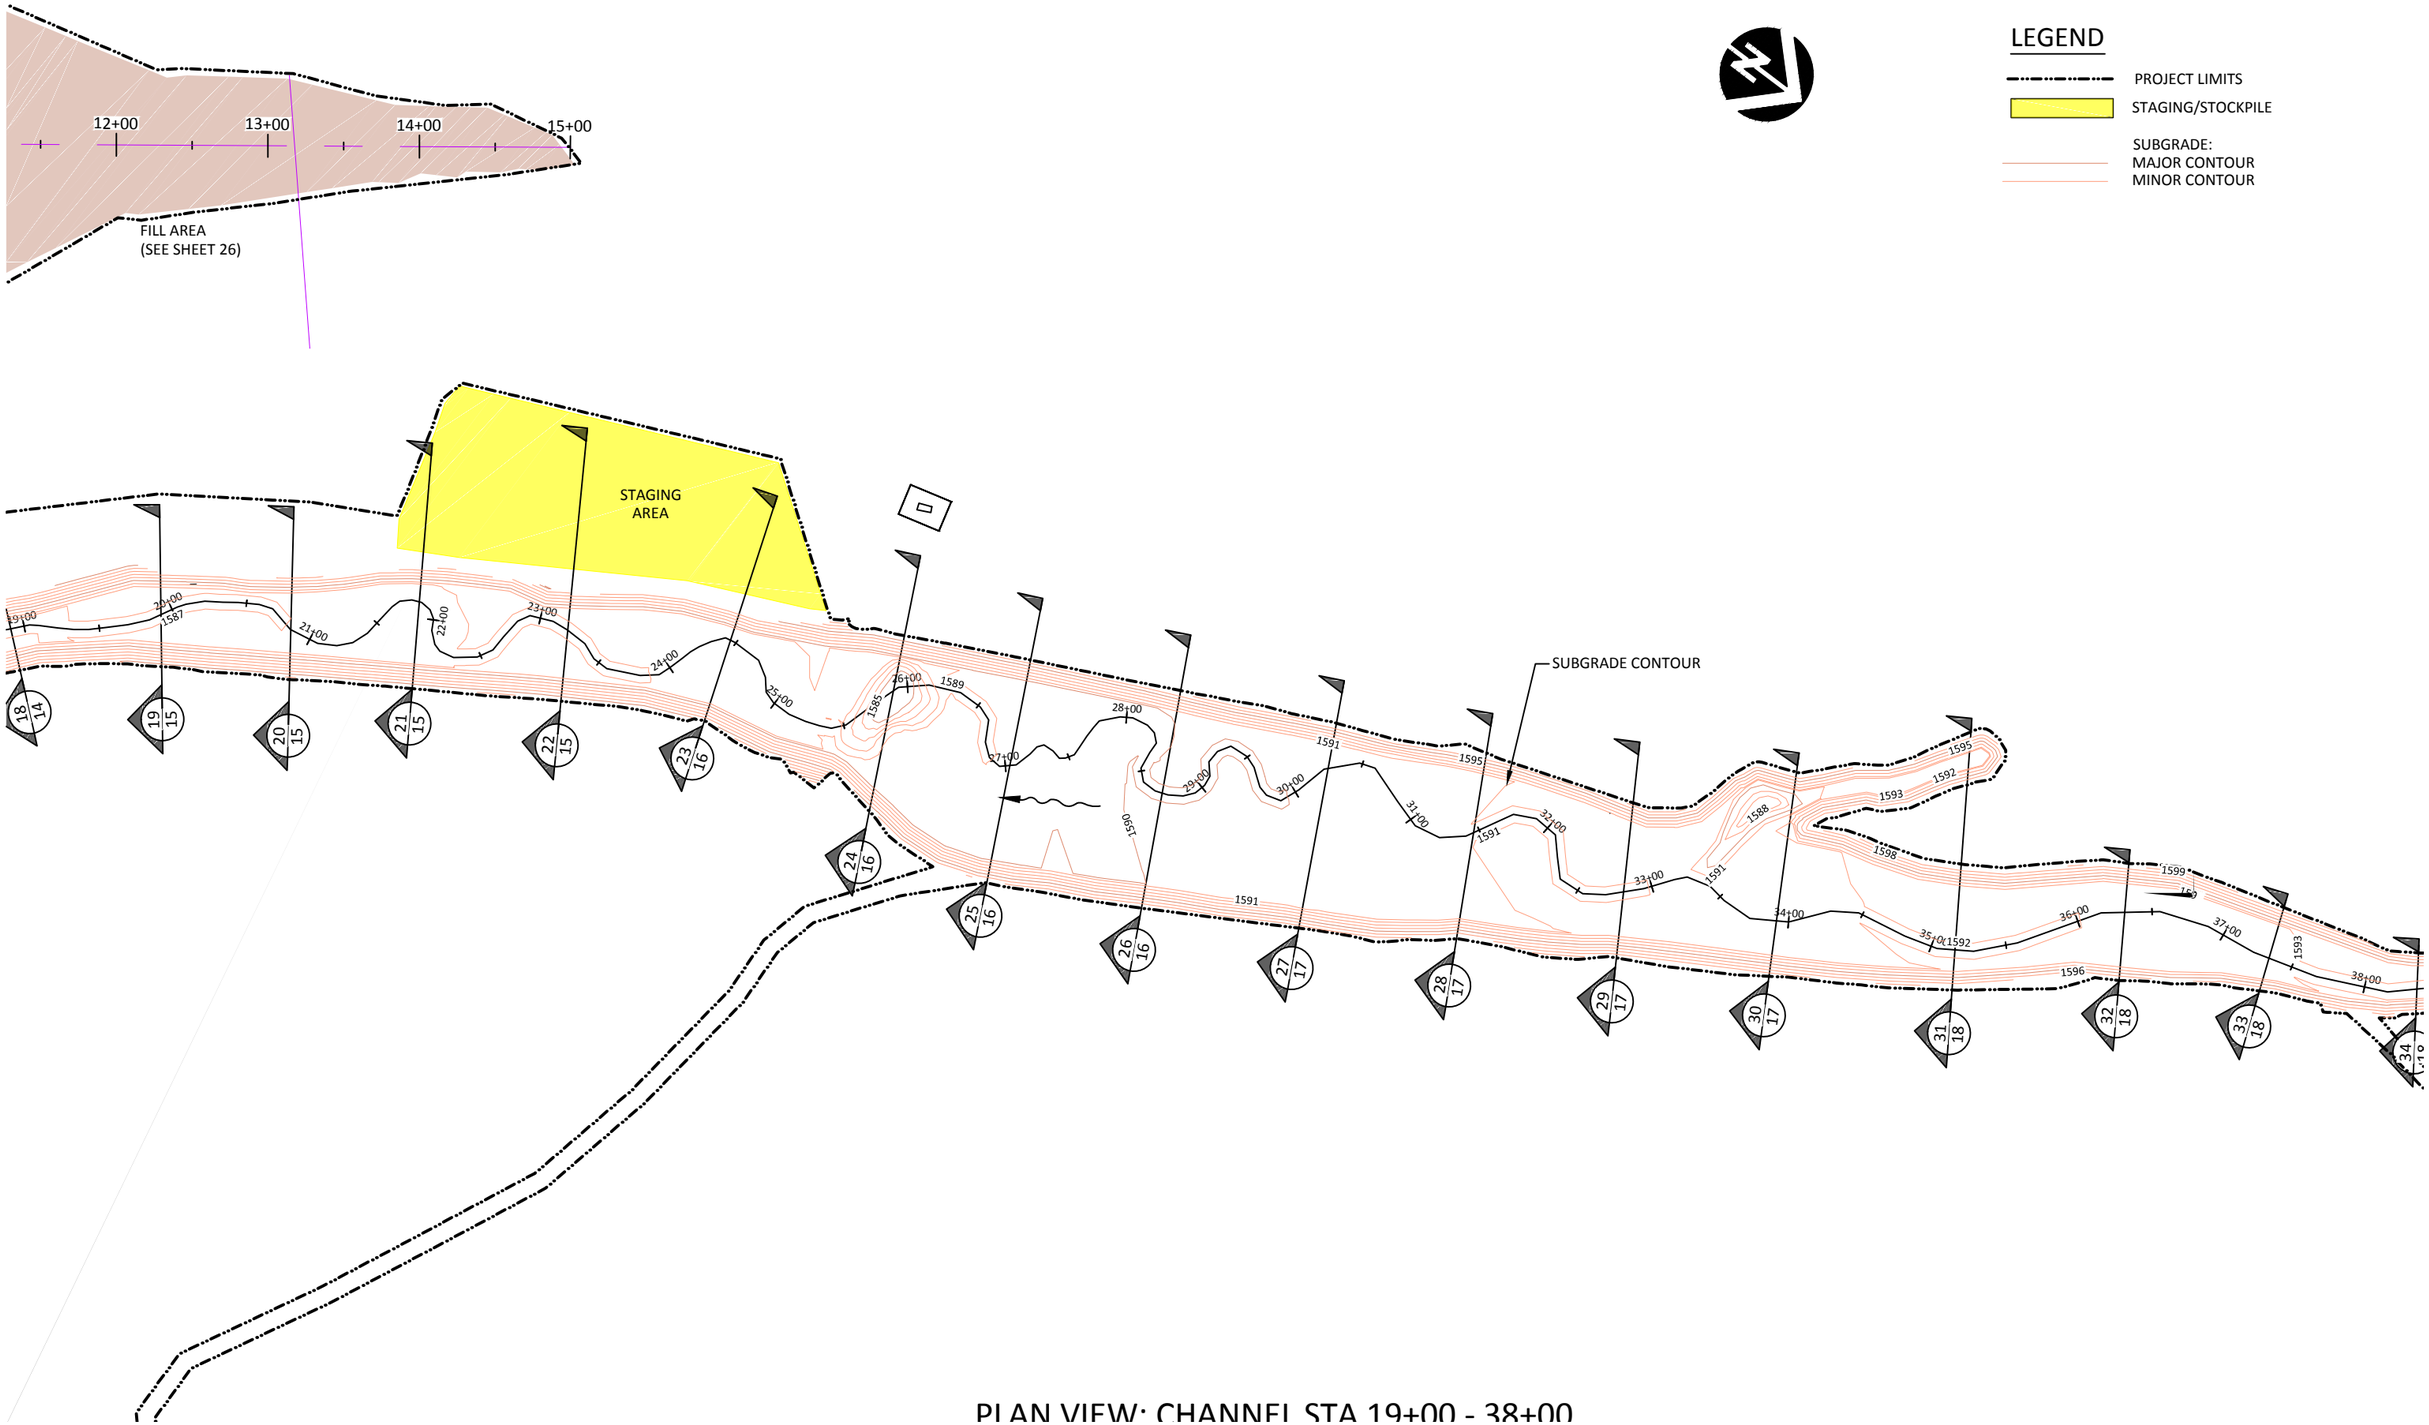

PLAN VIEW: CHANNEL STA 19+00 - 38+00